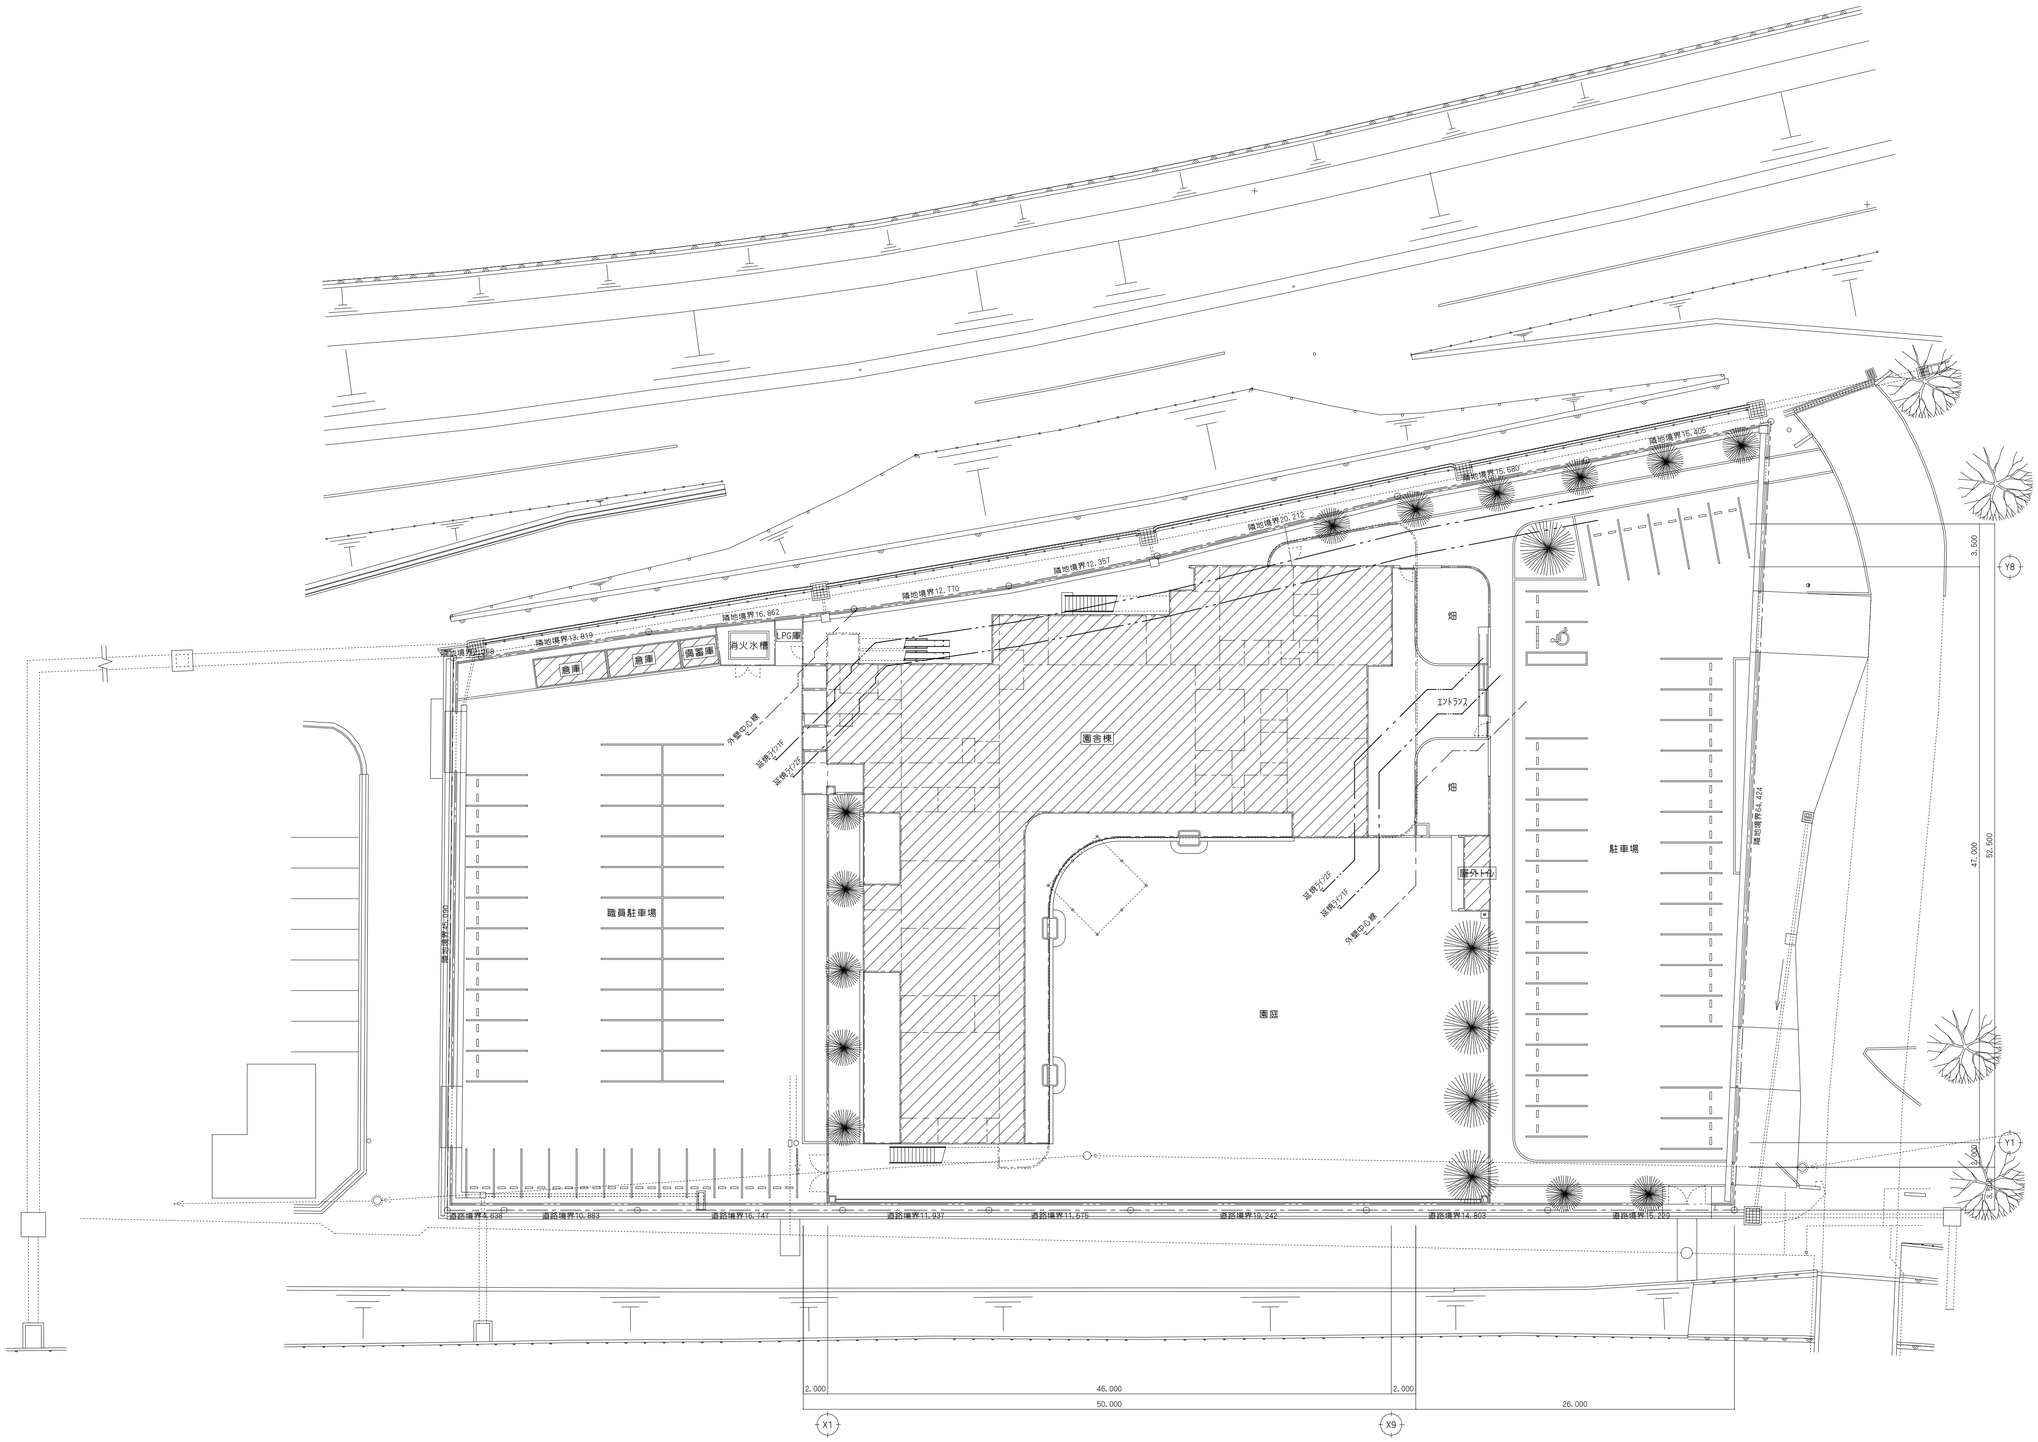

備考	

NISSHIN SEKKEI
日新設計株式会社
三重県知事登録第1-518号　一級建築士 No. 265708 出口基樹

Job Title	社会福祉法人 広陵福祉会 ときわ広陵こども園 新築工事		DATE 2024 − 10
Drawing Title	配置図		SCALE A1:1/250 A3:1/500
代表	一級建築士 No.265708 出口基樹	設計担当者 一級建築士 No.215000 横分貴之 / 一級建築士 No.265708 出口基樹 / 一級建築士 No.327099 倉田和彦 / 一級建築士 No.362361 多湖弘樹 / 二級建築士 No.10648 伊藤大智	A −06