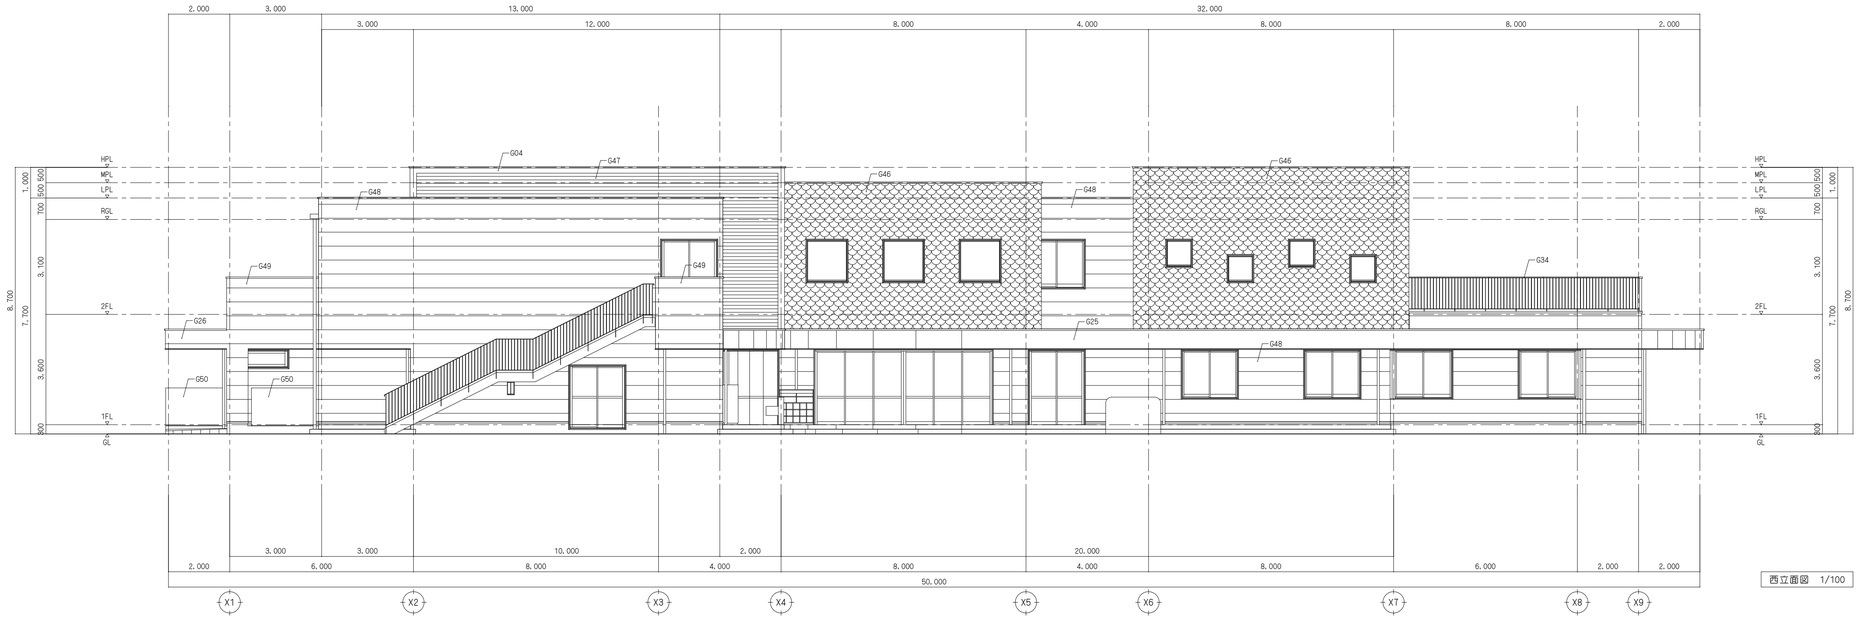

西立面図　1/100

南立面図　1/100

備考

NISSHIN SEKKEI
日新設計株式会社
三重県知事登録第1-518号　一級建築士 No.265708 出口基樹

Job Title: 社会福祉法人 広陵福祉会 ときわ広陵こども園 新築工事
Drawing Title: 立面図01

代表	設計担当者				
一級建築士 No.265708 出口基樹	一級建築士 No.215609 篠沙恵之	一級建築士 No.265708 出口基樹	一級建築士 No.327089 倉田和彦	一級建築士 No.362361 多湖弘樹	二級建築士 No.10648 伊藤大智

DATE: 2024 — 10
SCALE: A1:1/100　A3:1/200

A－19

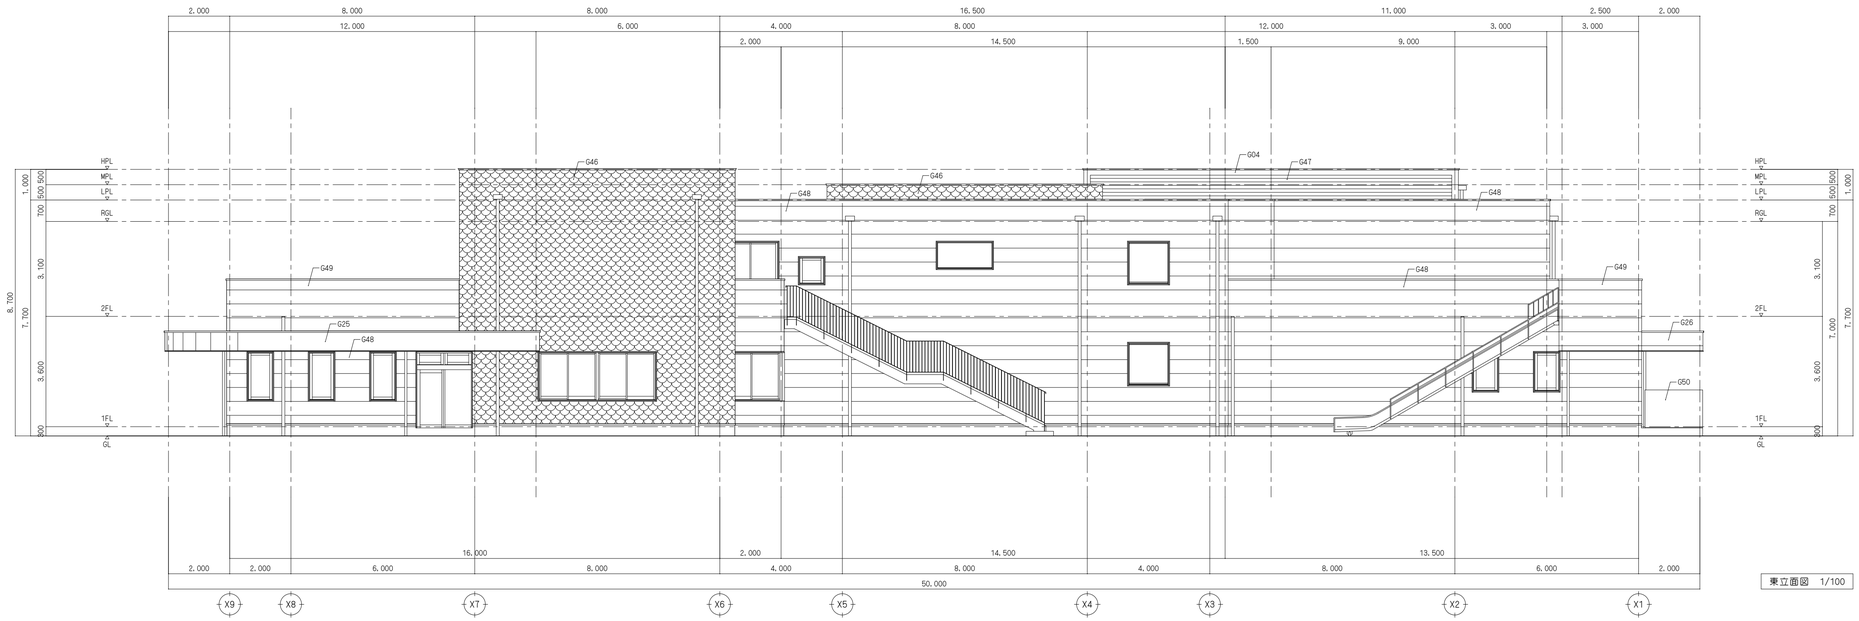

東立面図　1/100

北立面図　1/100

備考

NISSHIN SEKKEI
日新設計株式会社
三重県知事登録第1-518号　一級建築士　No. 265708　出口基樹

Job Title: 社会福祉法人 広陵福祉会 ときわ広陵こども園 新築工事
Drawing Title: 立面図02

代表	設計担当者				
一級建築士 No.265708 出口基樹	一級建築士 No.215609 篠沙恵之	一級建築士 No.265708 出口基樹	一級建築士 No.327089 倉田和彦	一級建築士 No.382361 多湖弘樹	二級建築士 No.70648 伊藤大智

DATE: 2024 — 10
SCALE: A1:1/100　A3:1/200

A－20