社会福祉法人広陵福祉会　ときわ広陵こども園新築工事　　全体工程表

建 築 主	社会福祉法人　広陵福祉会	着　工	令和　6年　12月　20日	会　社　名	
設計監理	日新設計(株)	竣　工	令和　8年　2月　13日	株式会社 平成建設	
建 設 地	奈良県北葛城郡広陵町小寺144-1				

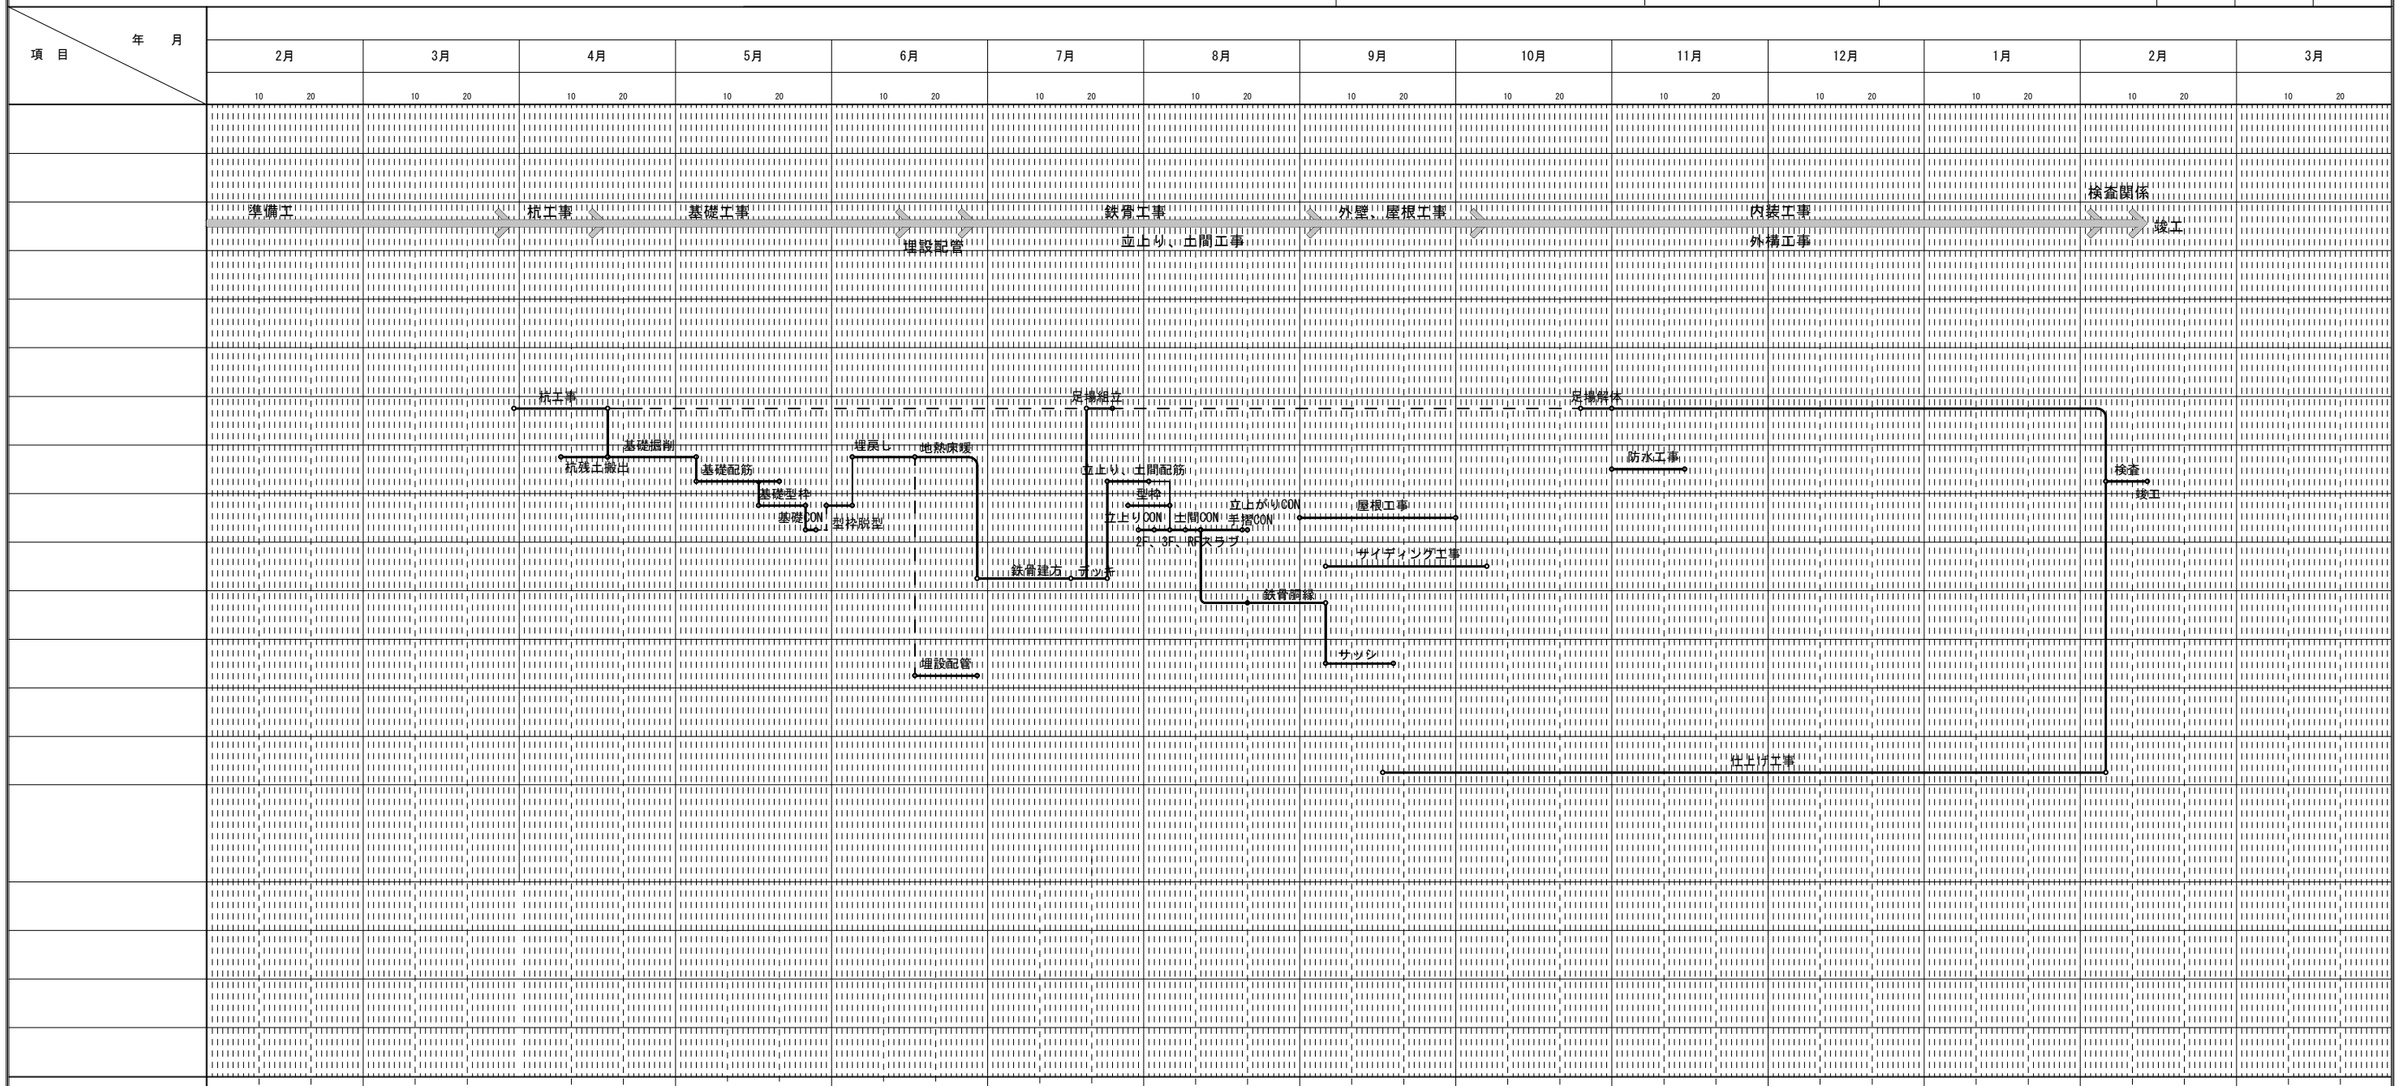

確認・検査事項	
施工図　作成・承認	
諸官庁　提出書類	
品質管理　重点管理	
安全管理事項	